





WESTANSICHT



NORDANSICHT

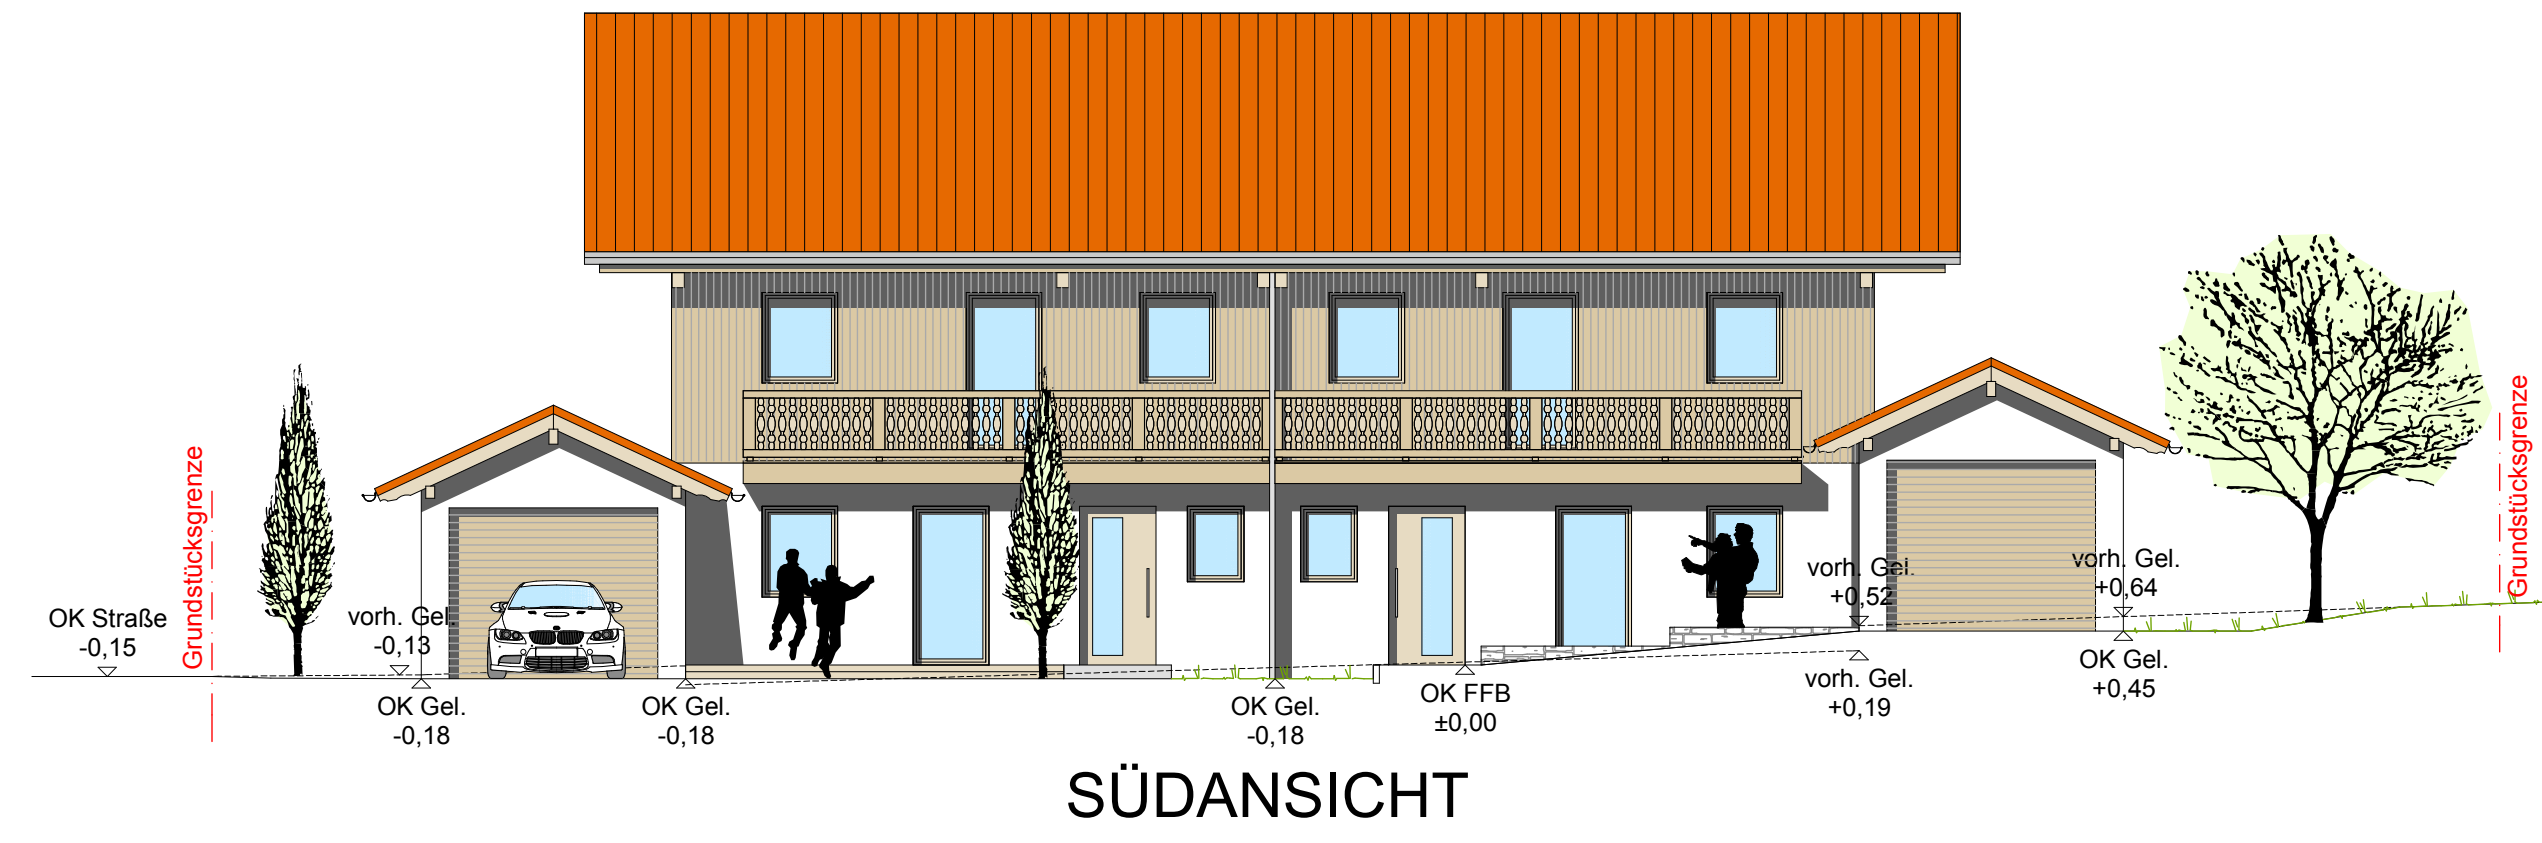


SÜDANSICHT

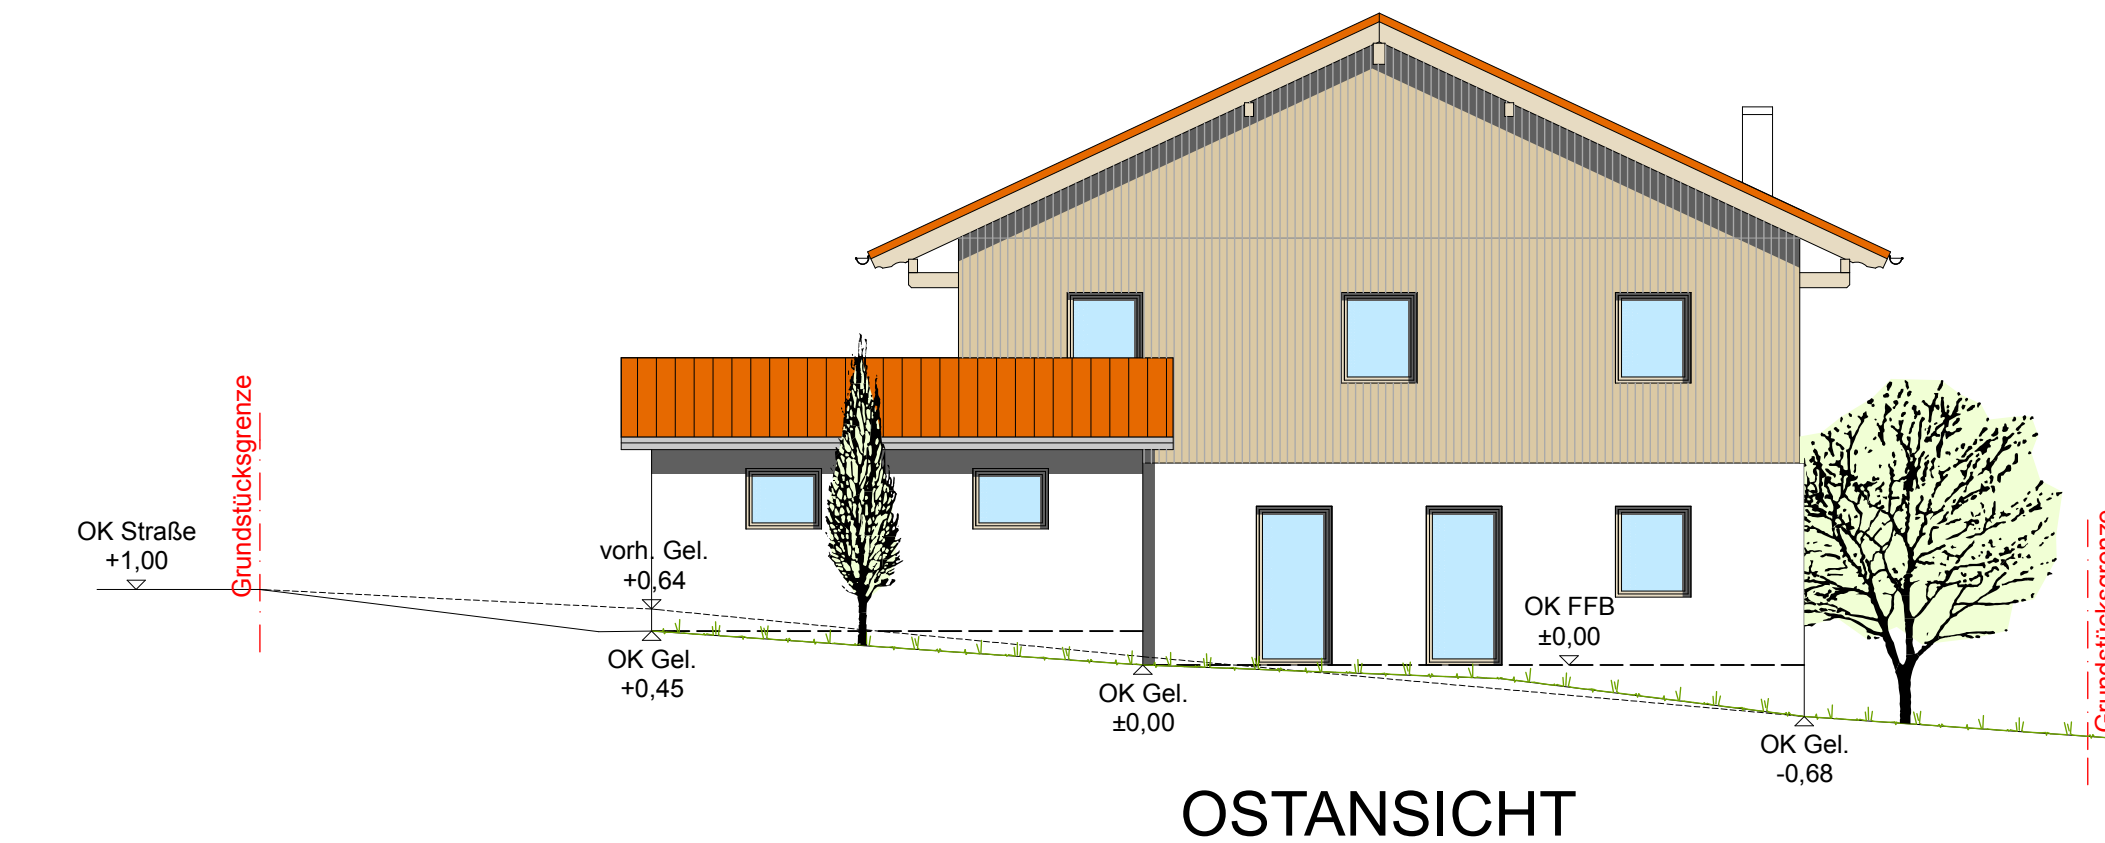



OSTANSICHT

Diese Zeichnung enthält nicht alle Einzelheiten bzw. Vermaßungen. Sie ist nicht als Ausführungsgrundlage geeignet. Ausgeführt wird nur nach Ausführungszeichnungen und den zugehörigen Leistungsverzeichnissen bzw. Aufträgen an die Bauunternehmer.


Dachneigung: 25°
Dachdeckung: Pfannendeckung
Dachkonstruktion: Zimmermannsmäßige Dachkonstruktion

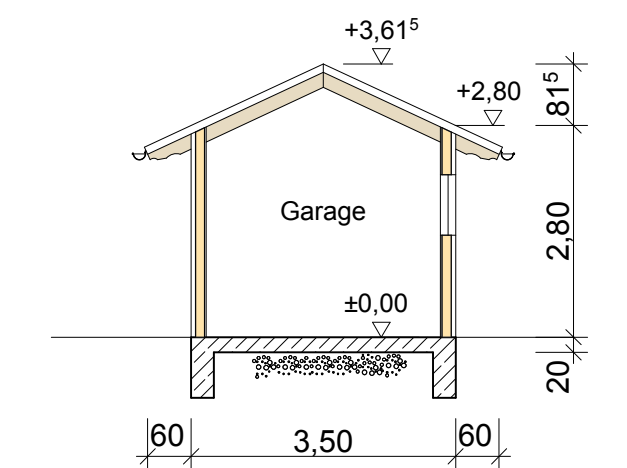

SCHNITT B-B

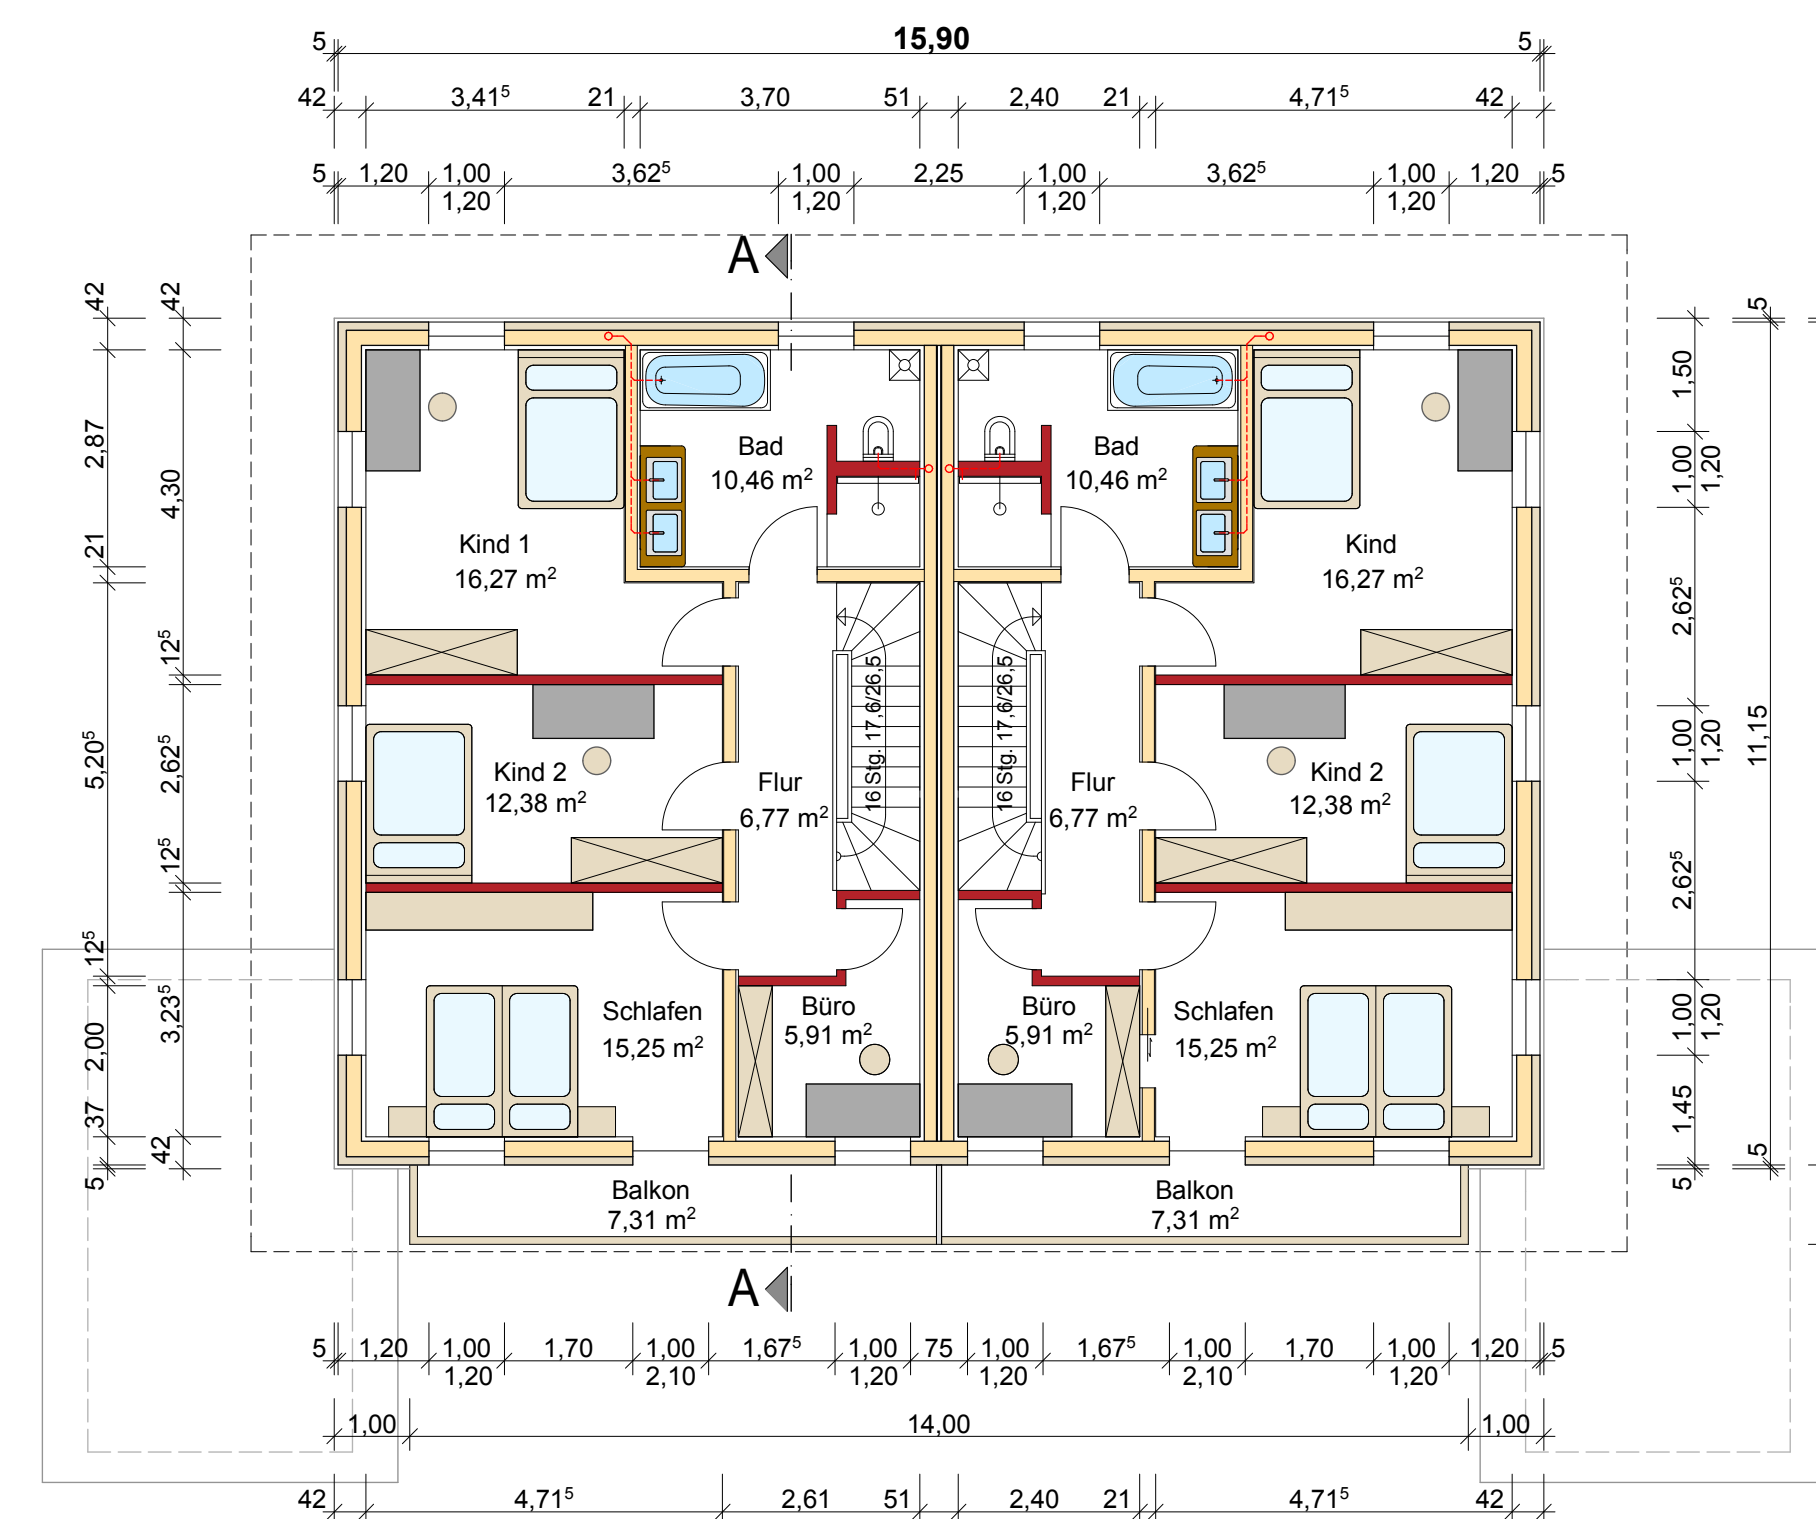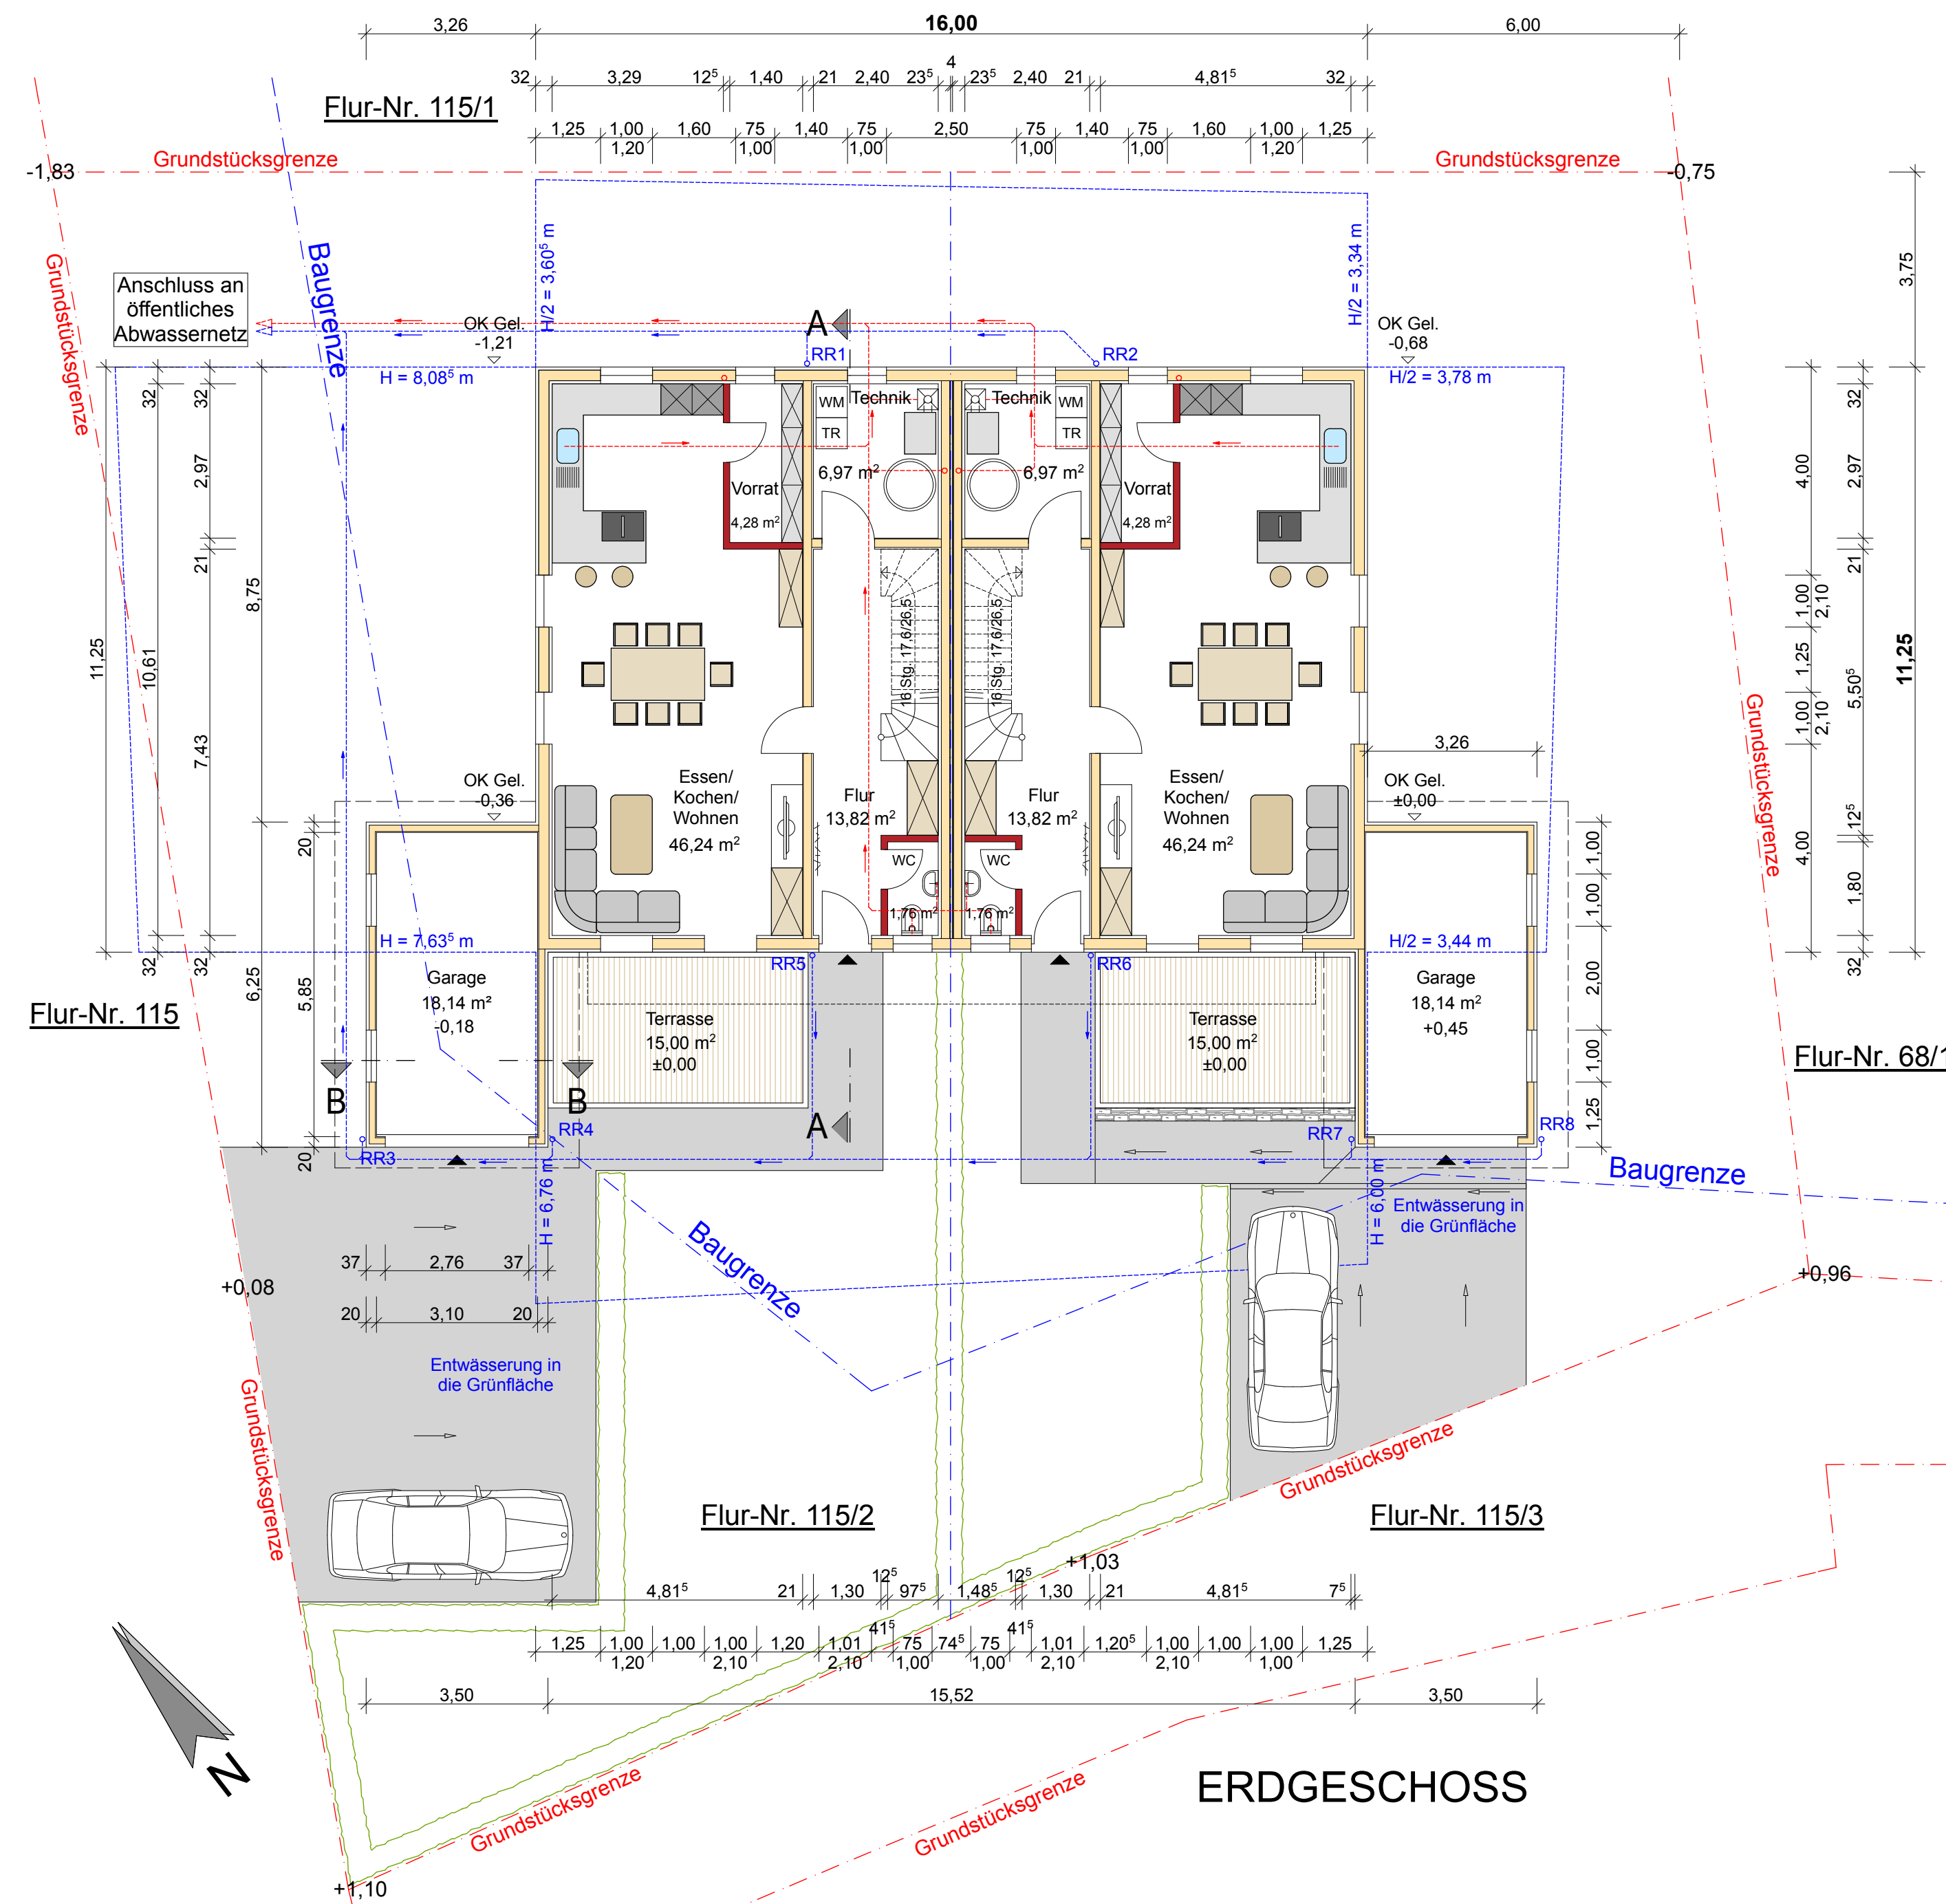

OBERGESCHOSS

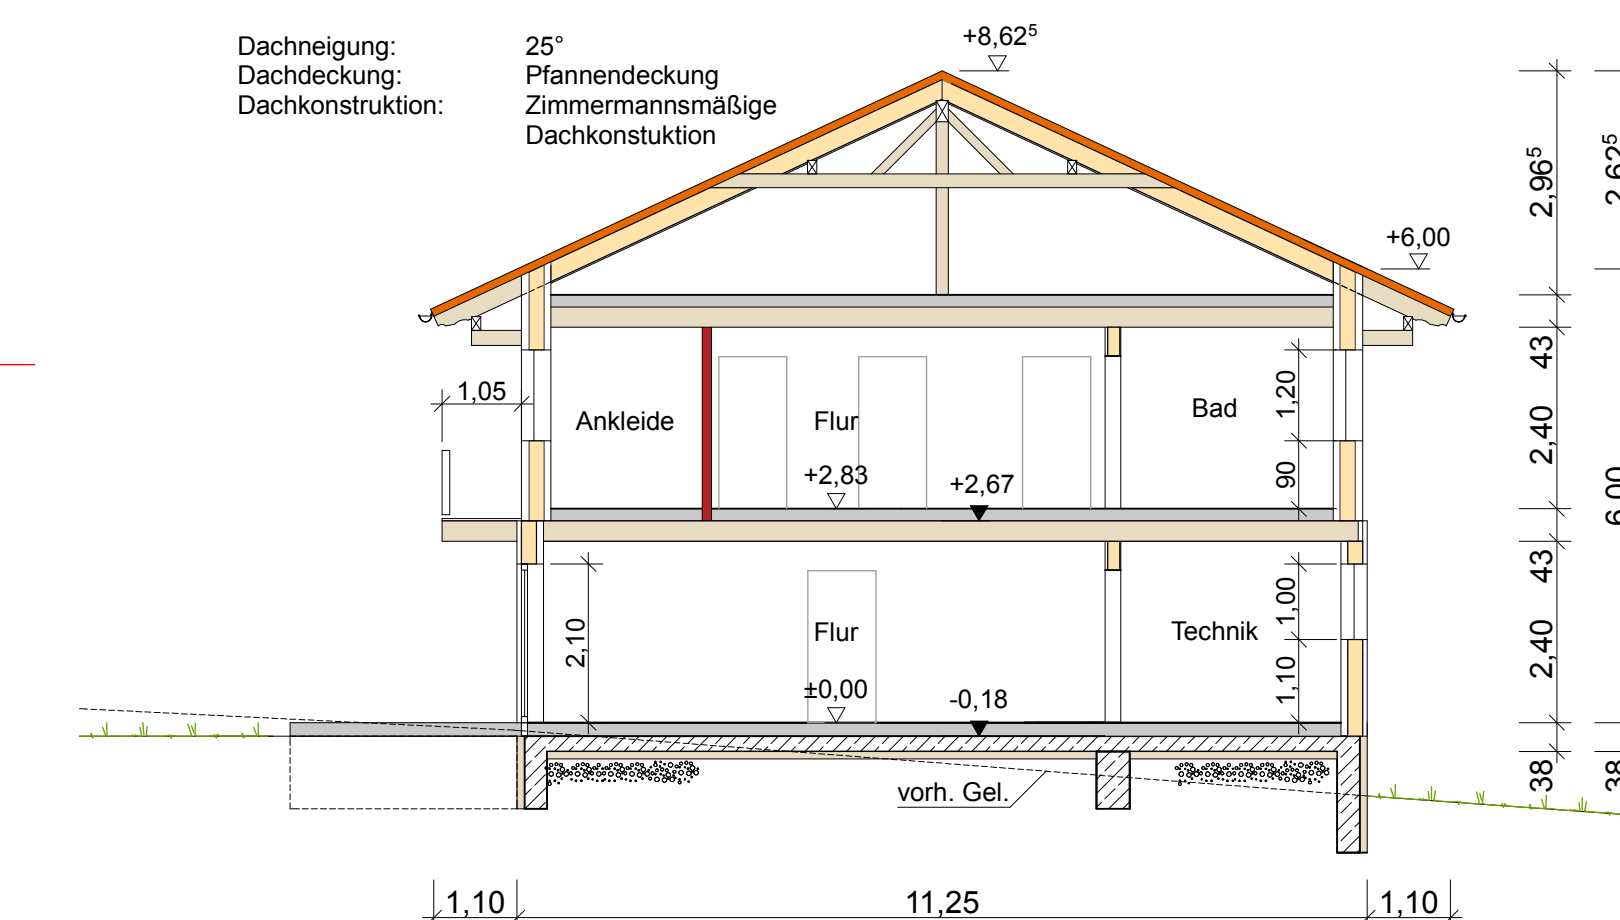

SCHNITT A-A

EINGABEPLAN M 1:100

ERRICHTUNG EINES DOPPEL-HAUSES MIT ZWEI GARAGEN


BAUHERR: Johann Blankl und Lukas Blankl
Wald 15
84378 Dietersburg

BAUORT: 84337 Schönau
Binderstraße 5
Flur-Nr. 115/22
Gemarkung Schönau

Unterschriften:
Bauherr: Johann Blankl & Lukas Blankl

Entwurf:
Zimmermeister Stephan Pappi
Schilling 7
84329 Wurmansquick

ENTWURF:
Zimmermeister Stephan Pappi
Schilling 7
84329 Wurmansquick

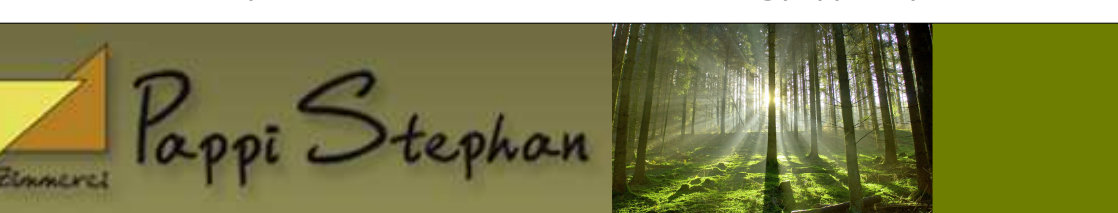

Gez.: 19.03.2020
GRUNDRISSSE-SCHNITT-ANSICHTEN