

27.99

7.25

7.24

8.50

36⁵

6.88⁵

36⁵

1.76

24

4.51

36⁵

2.01

24

3.76

24

2.13⁵

24

87⁵

1.76

24


1.51

24

2.76

8.86⁵

große Terrasse

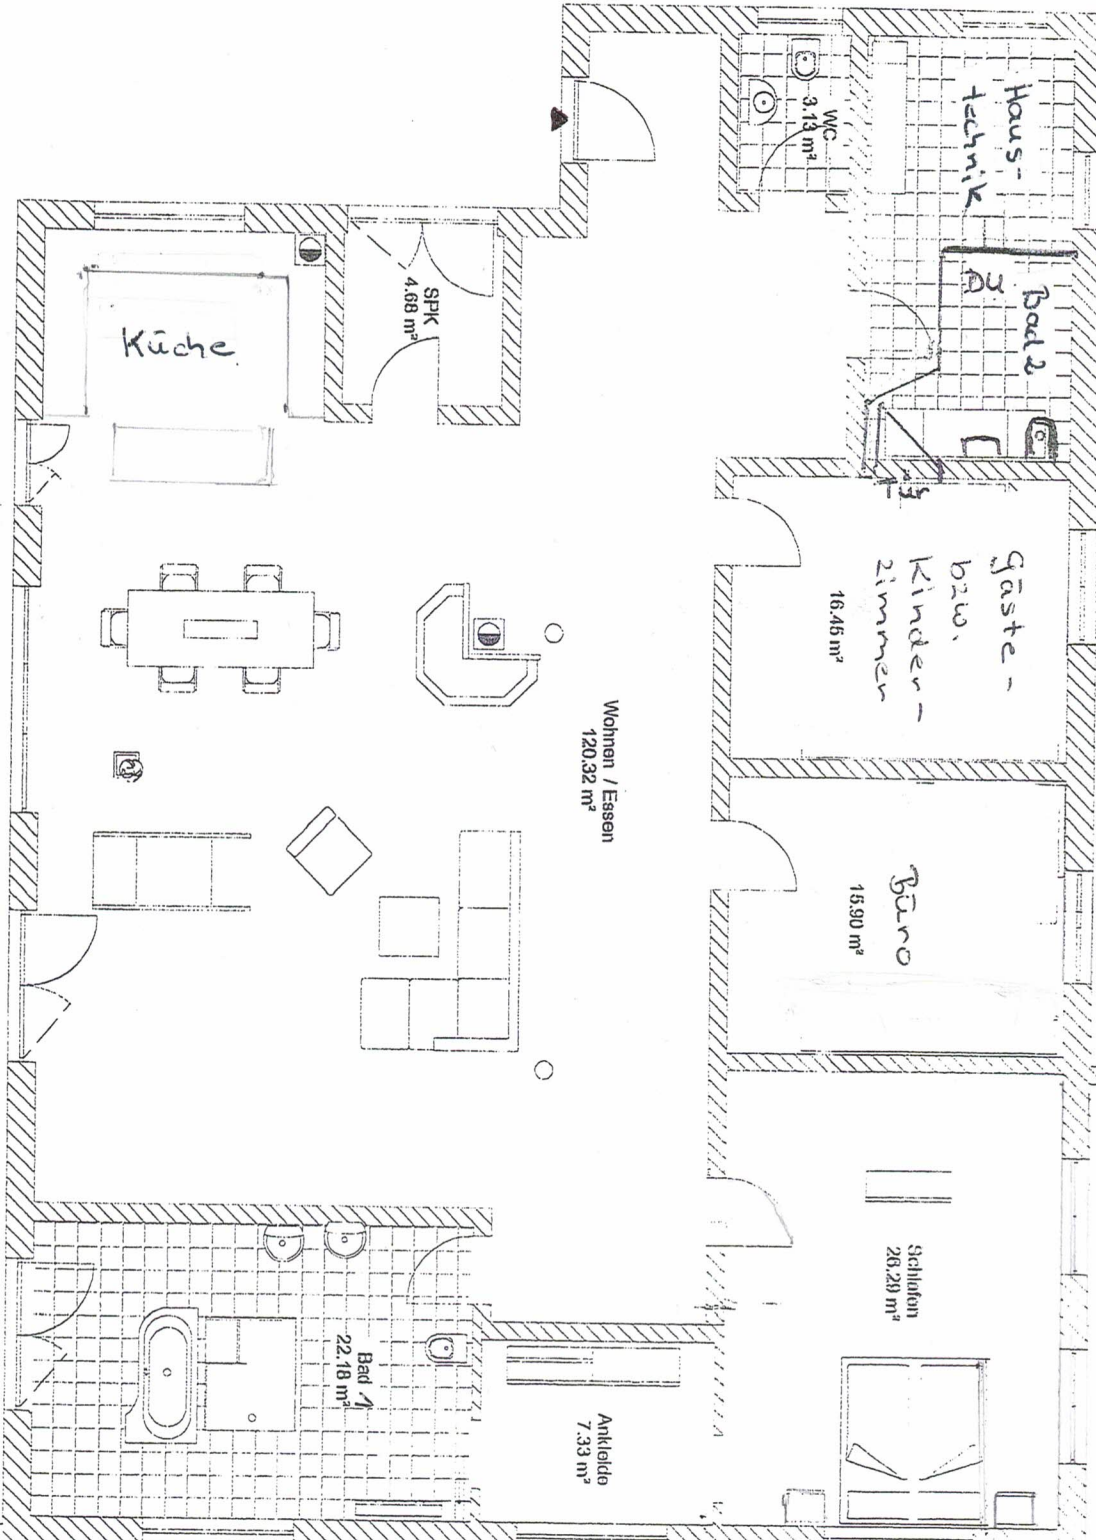

Wohnen / Essen
120.32 m²

Küche

SPK
4.68 m²

Gäste-
bzw.
Kinder-
zimmer
16.45 m²

Büro
15.90 m²

Schlafzimmer
26.29 m²


Ankleide
7.33 m²

Bad
22.18 m²

WC
3.13 m²

Haus-
technik

Bad

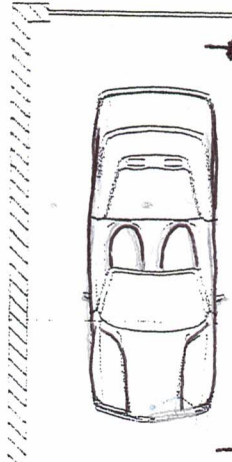

Doppelgarage

5.88⁵

11⁵

3.13⁵

11⁵

4.51

8.86⁵

36⁵

9.01

24

4.51

2.01

24

27.99