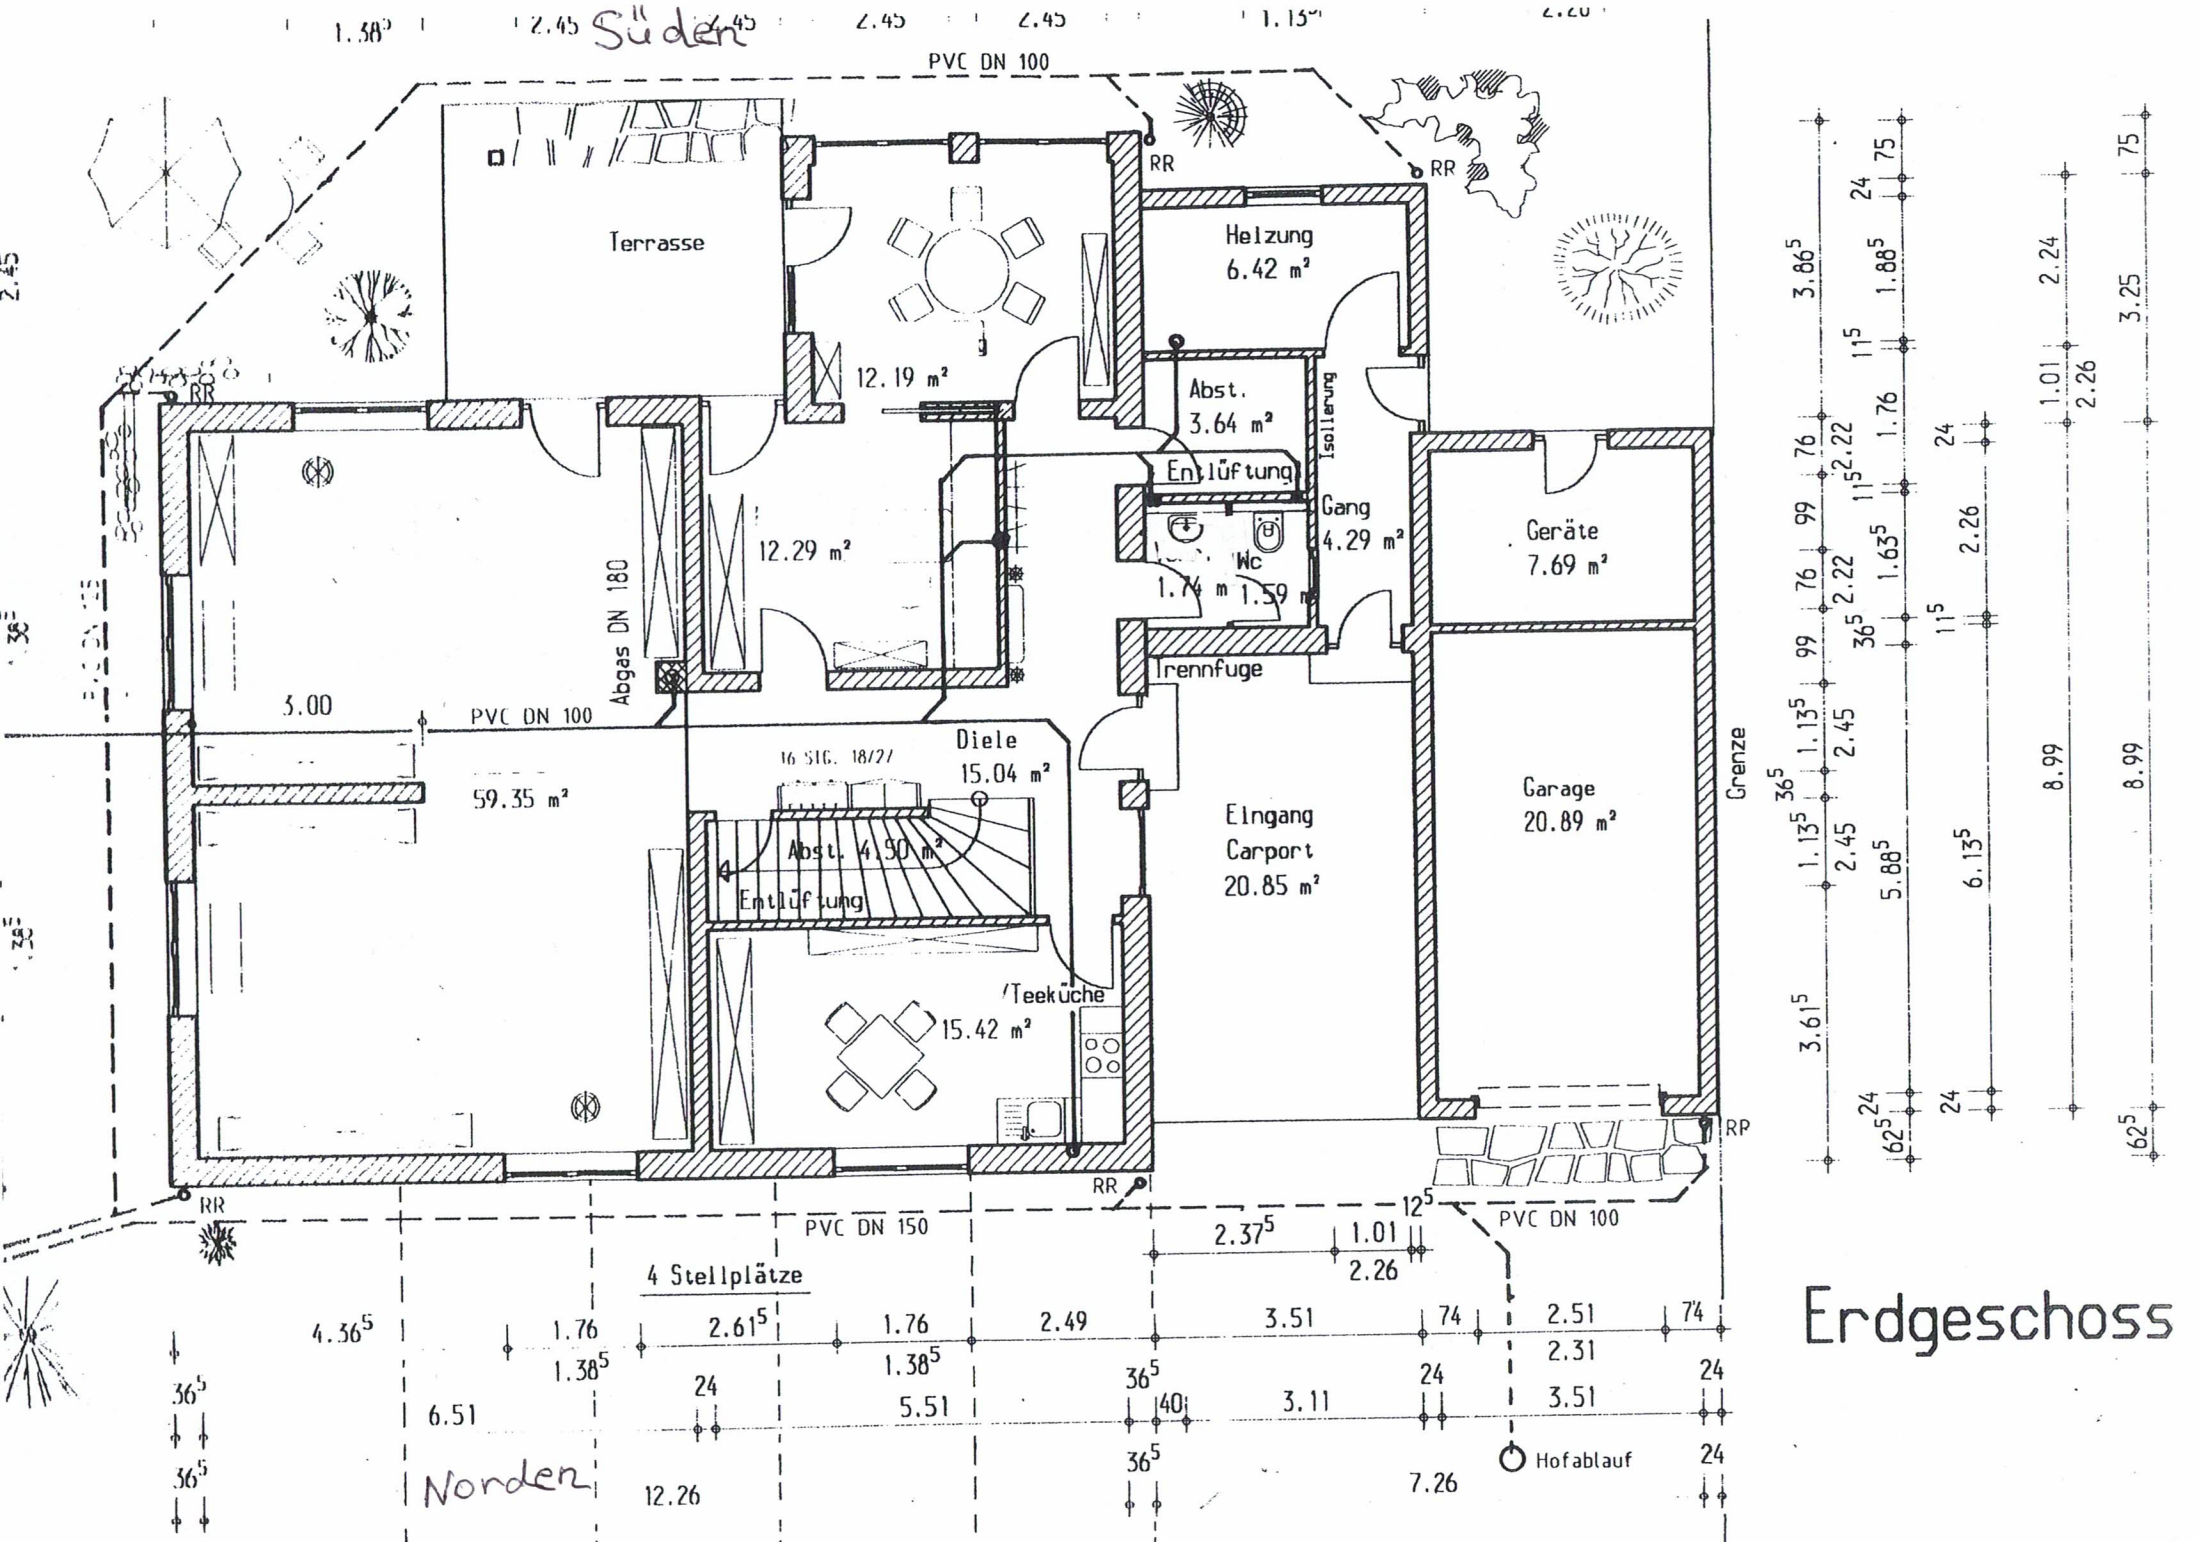

Süden
PVC DN 100
Terrasse
Helzung
6.42 m²
12.19 m²
Abst.
3.64 m²
Isollerung
Entlüftung
Gang
4.29 m²
Wc
1.74 m 1.59 m
Geräte
7.69 m²
12.29 m²
Abgas DN 180
3.00
PVC DN 100
59.35 m²
Diele
15.04 m²
16 STG. 18/27
Abst. 4.50 m²
Entlüftung
Trennfuge
Eingang
Carport
20.85 m²
Garage
20.89 m²
Grenze
Teeküche
15.42 m²
RR
RP
PVC DN 150
PVC DN 100
4 Stellplätze
Hofablauf
Norden
12.26
7.26
6.51
5.51
3.11
Erdgeschoss