



Maßdach 20°  
Pfannendeckung

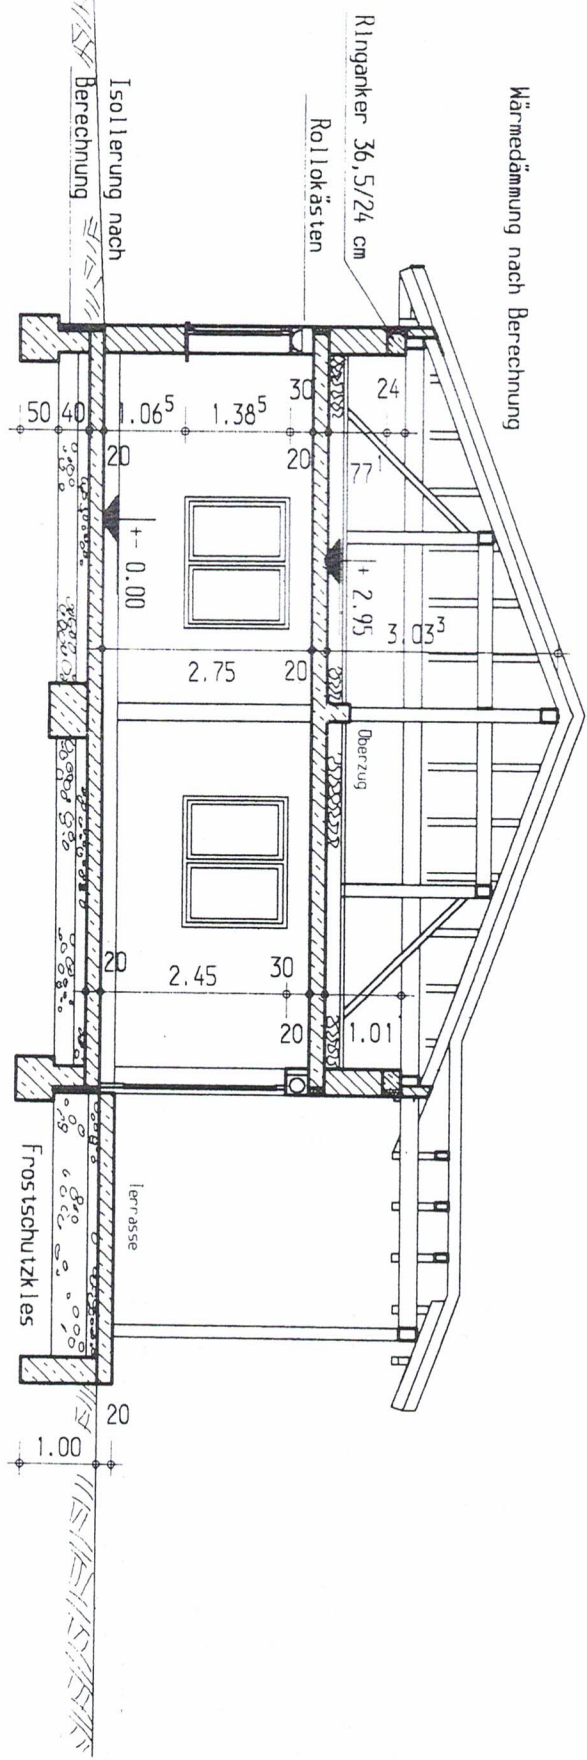

# Schnitt A:A

Fundamente nach Statik

Walmdach 20°  
Pfeannendeckung

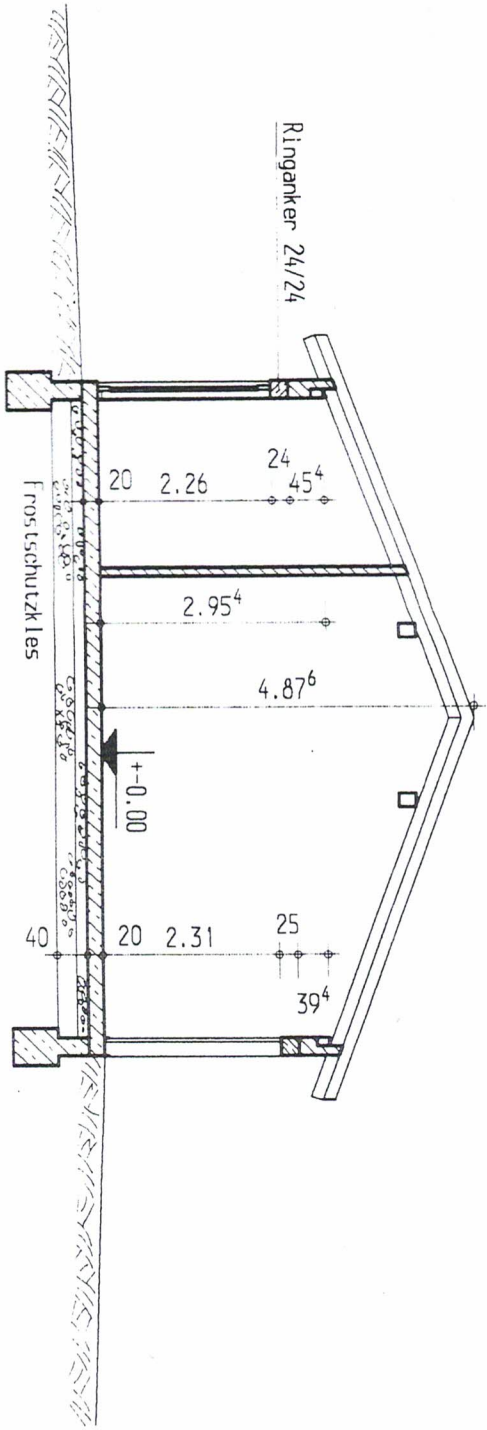

Fundamente u. Ringanker  
nach Statik

# Schnitt B:B

Walmdach 20°  
Pfeannendeckung