




WESTANSICHT



NORDANSICHT

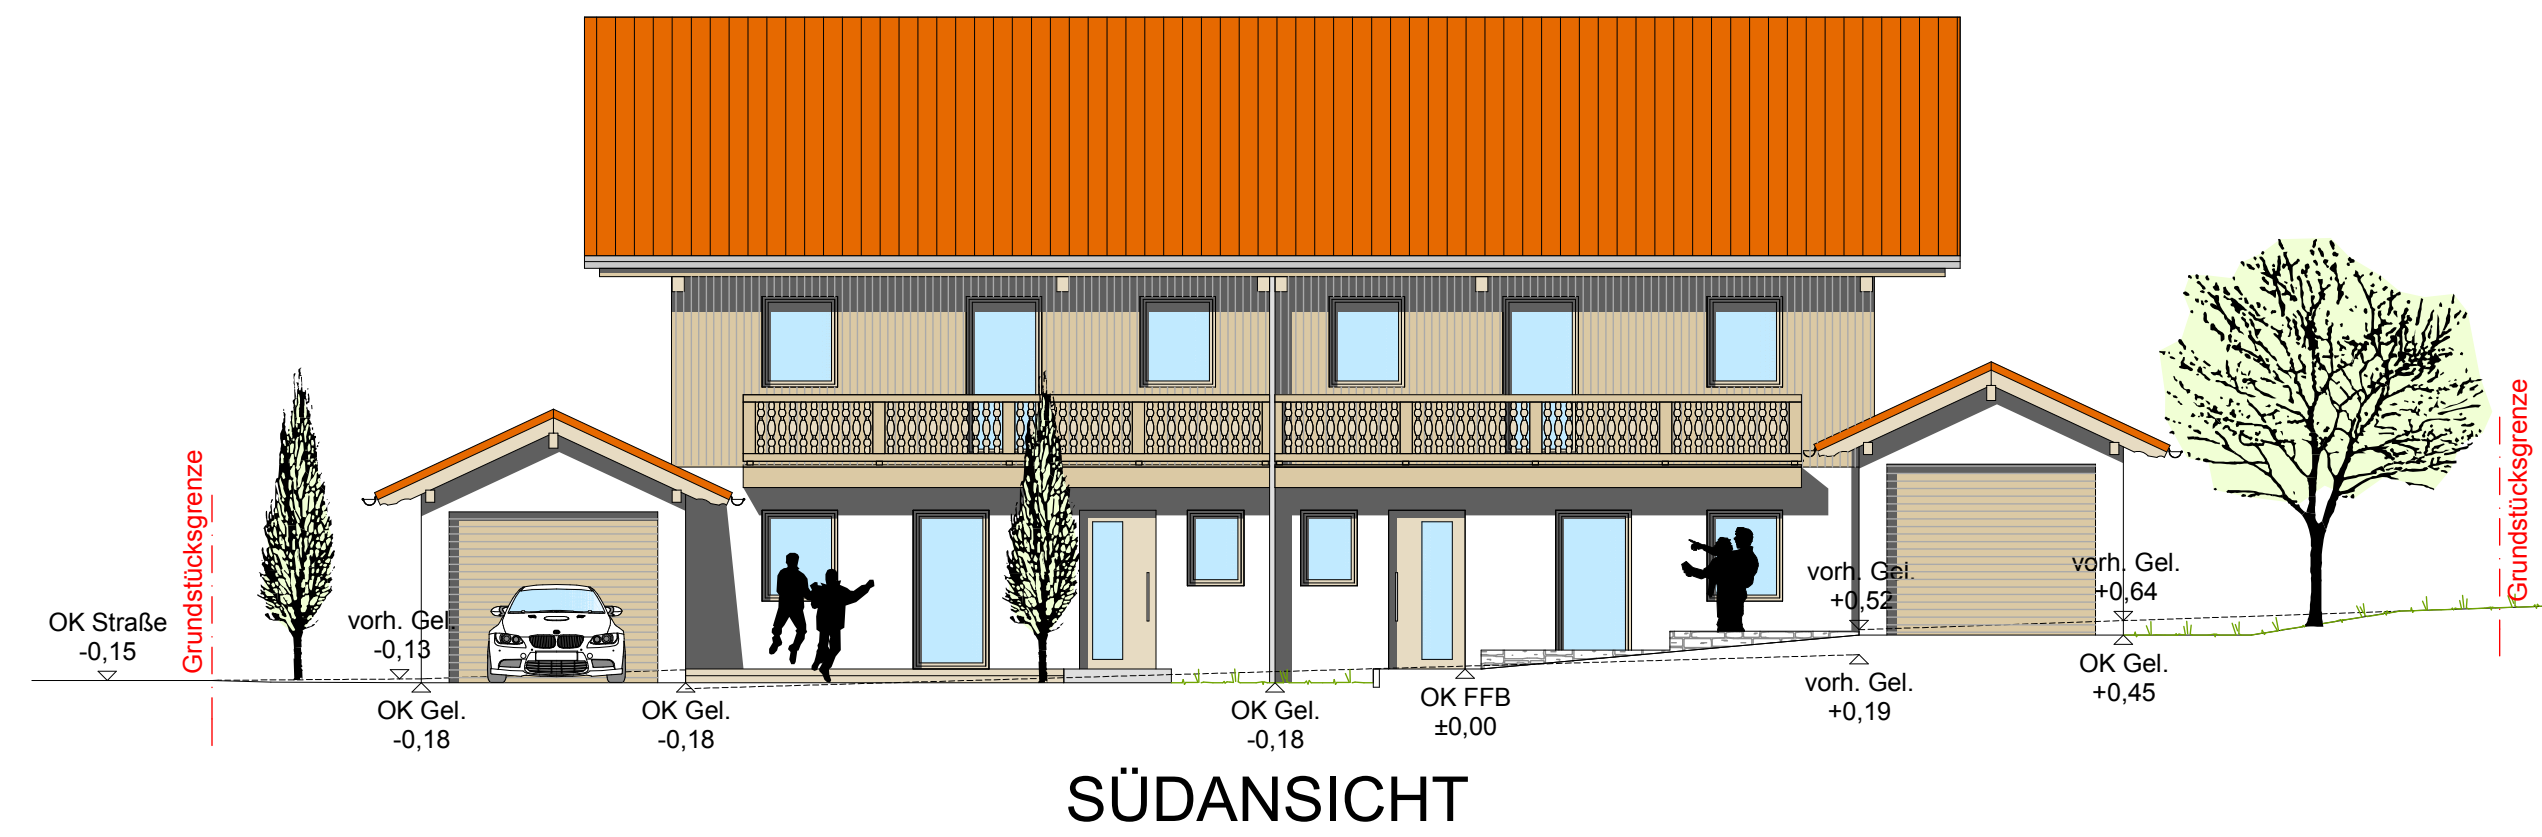


SÜDANSICHT





OSTANSICHT

Diese Zeichnung enthält nicht alle Einzelheiten bzw. Vermaßungen. Sie ist nicht als Ausführungsgrundlage geeignet. Ausgeführt wird nur nach Ausführungszeichnungen und den zugehörigen Leistungsverzeichnissen bzw. Aufträgen an die Bauunternehmer.


Dachneigung: 25°  
Dachdeckung: Pfannendeckung  
Dachkonstruktion: Zimmermannsmäßige Dachkonstruktion

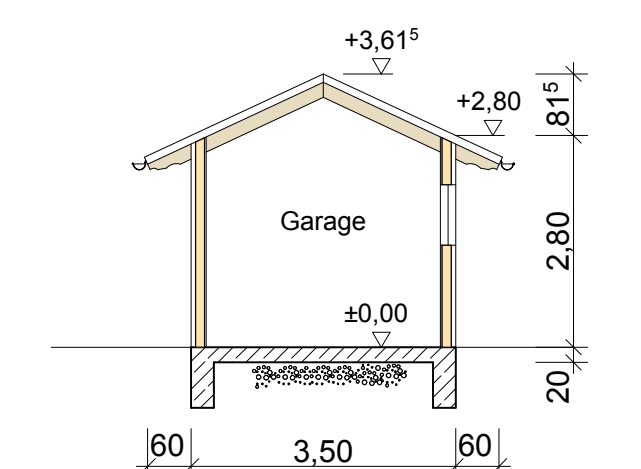

SCHNITT B-B

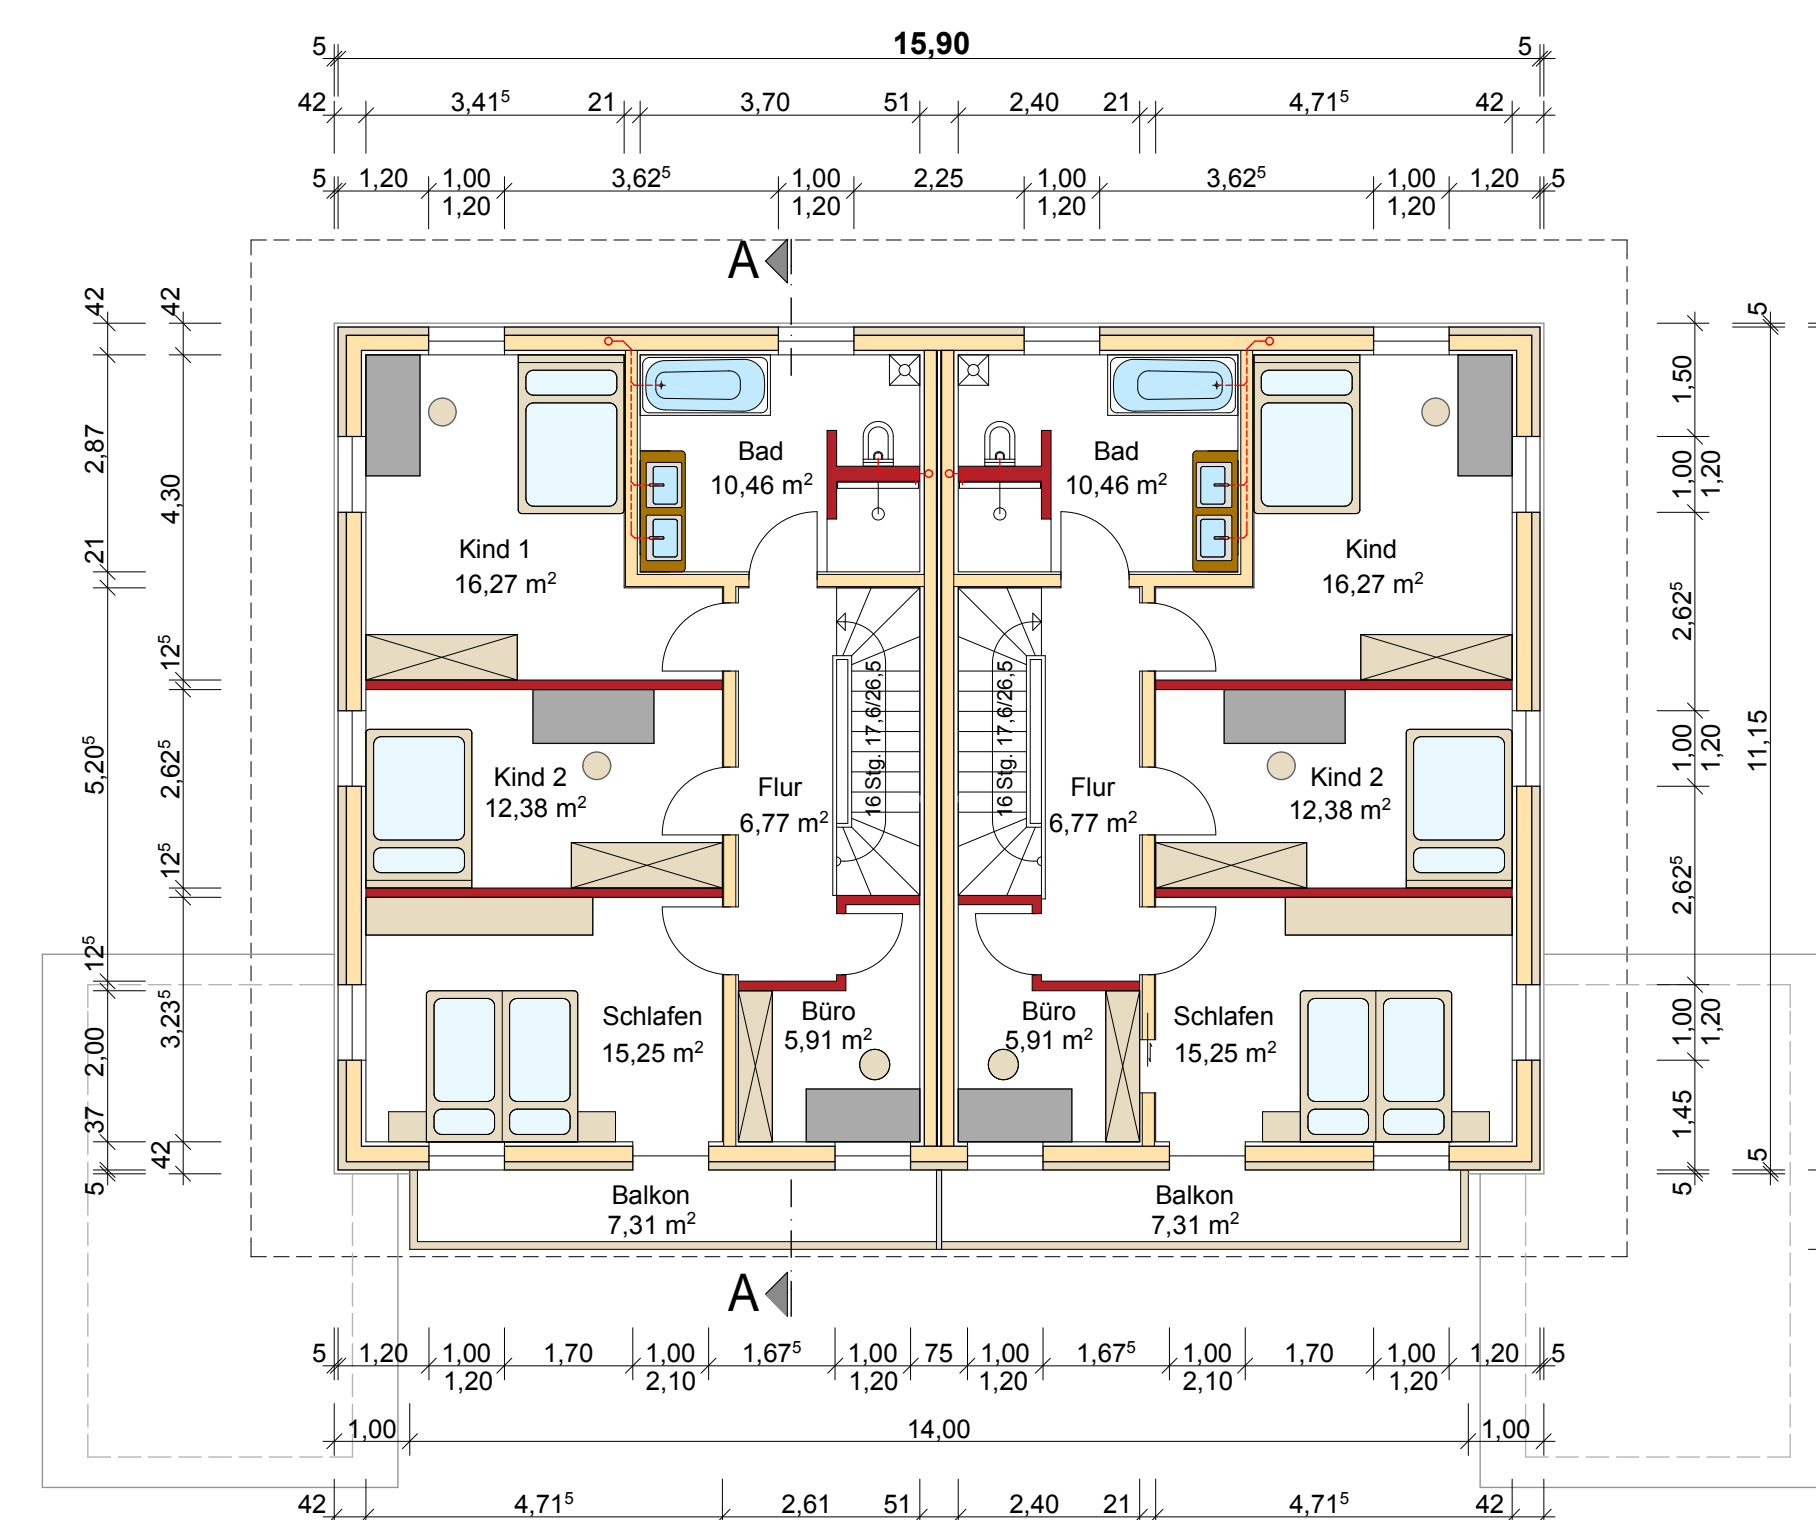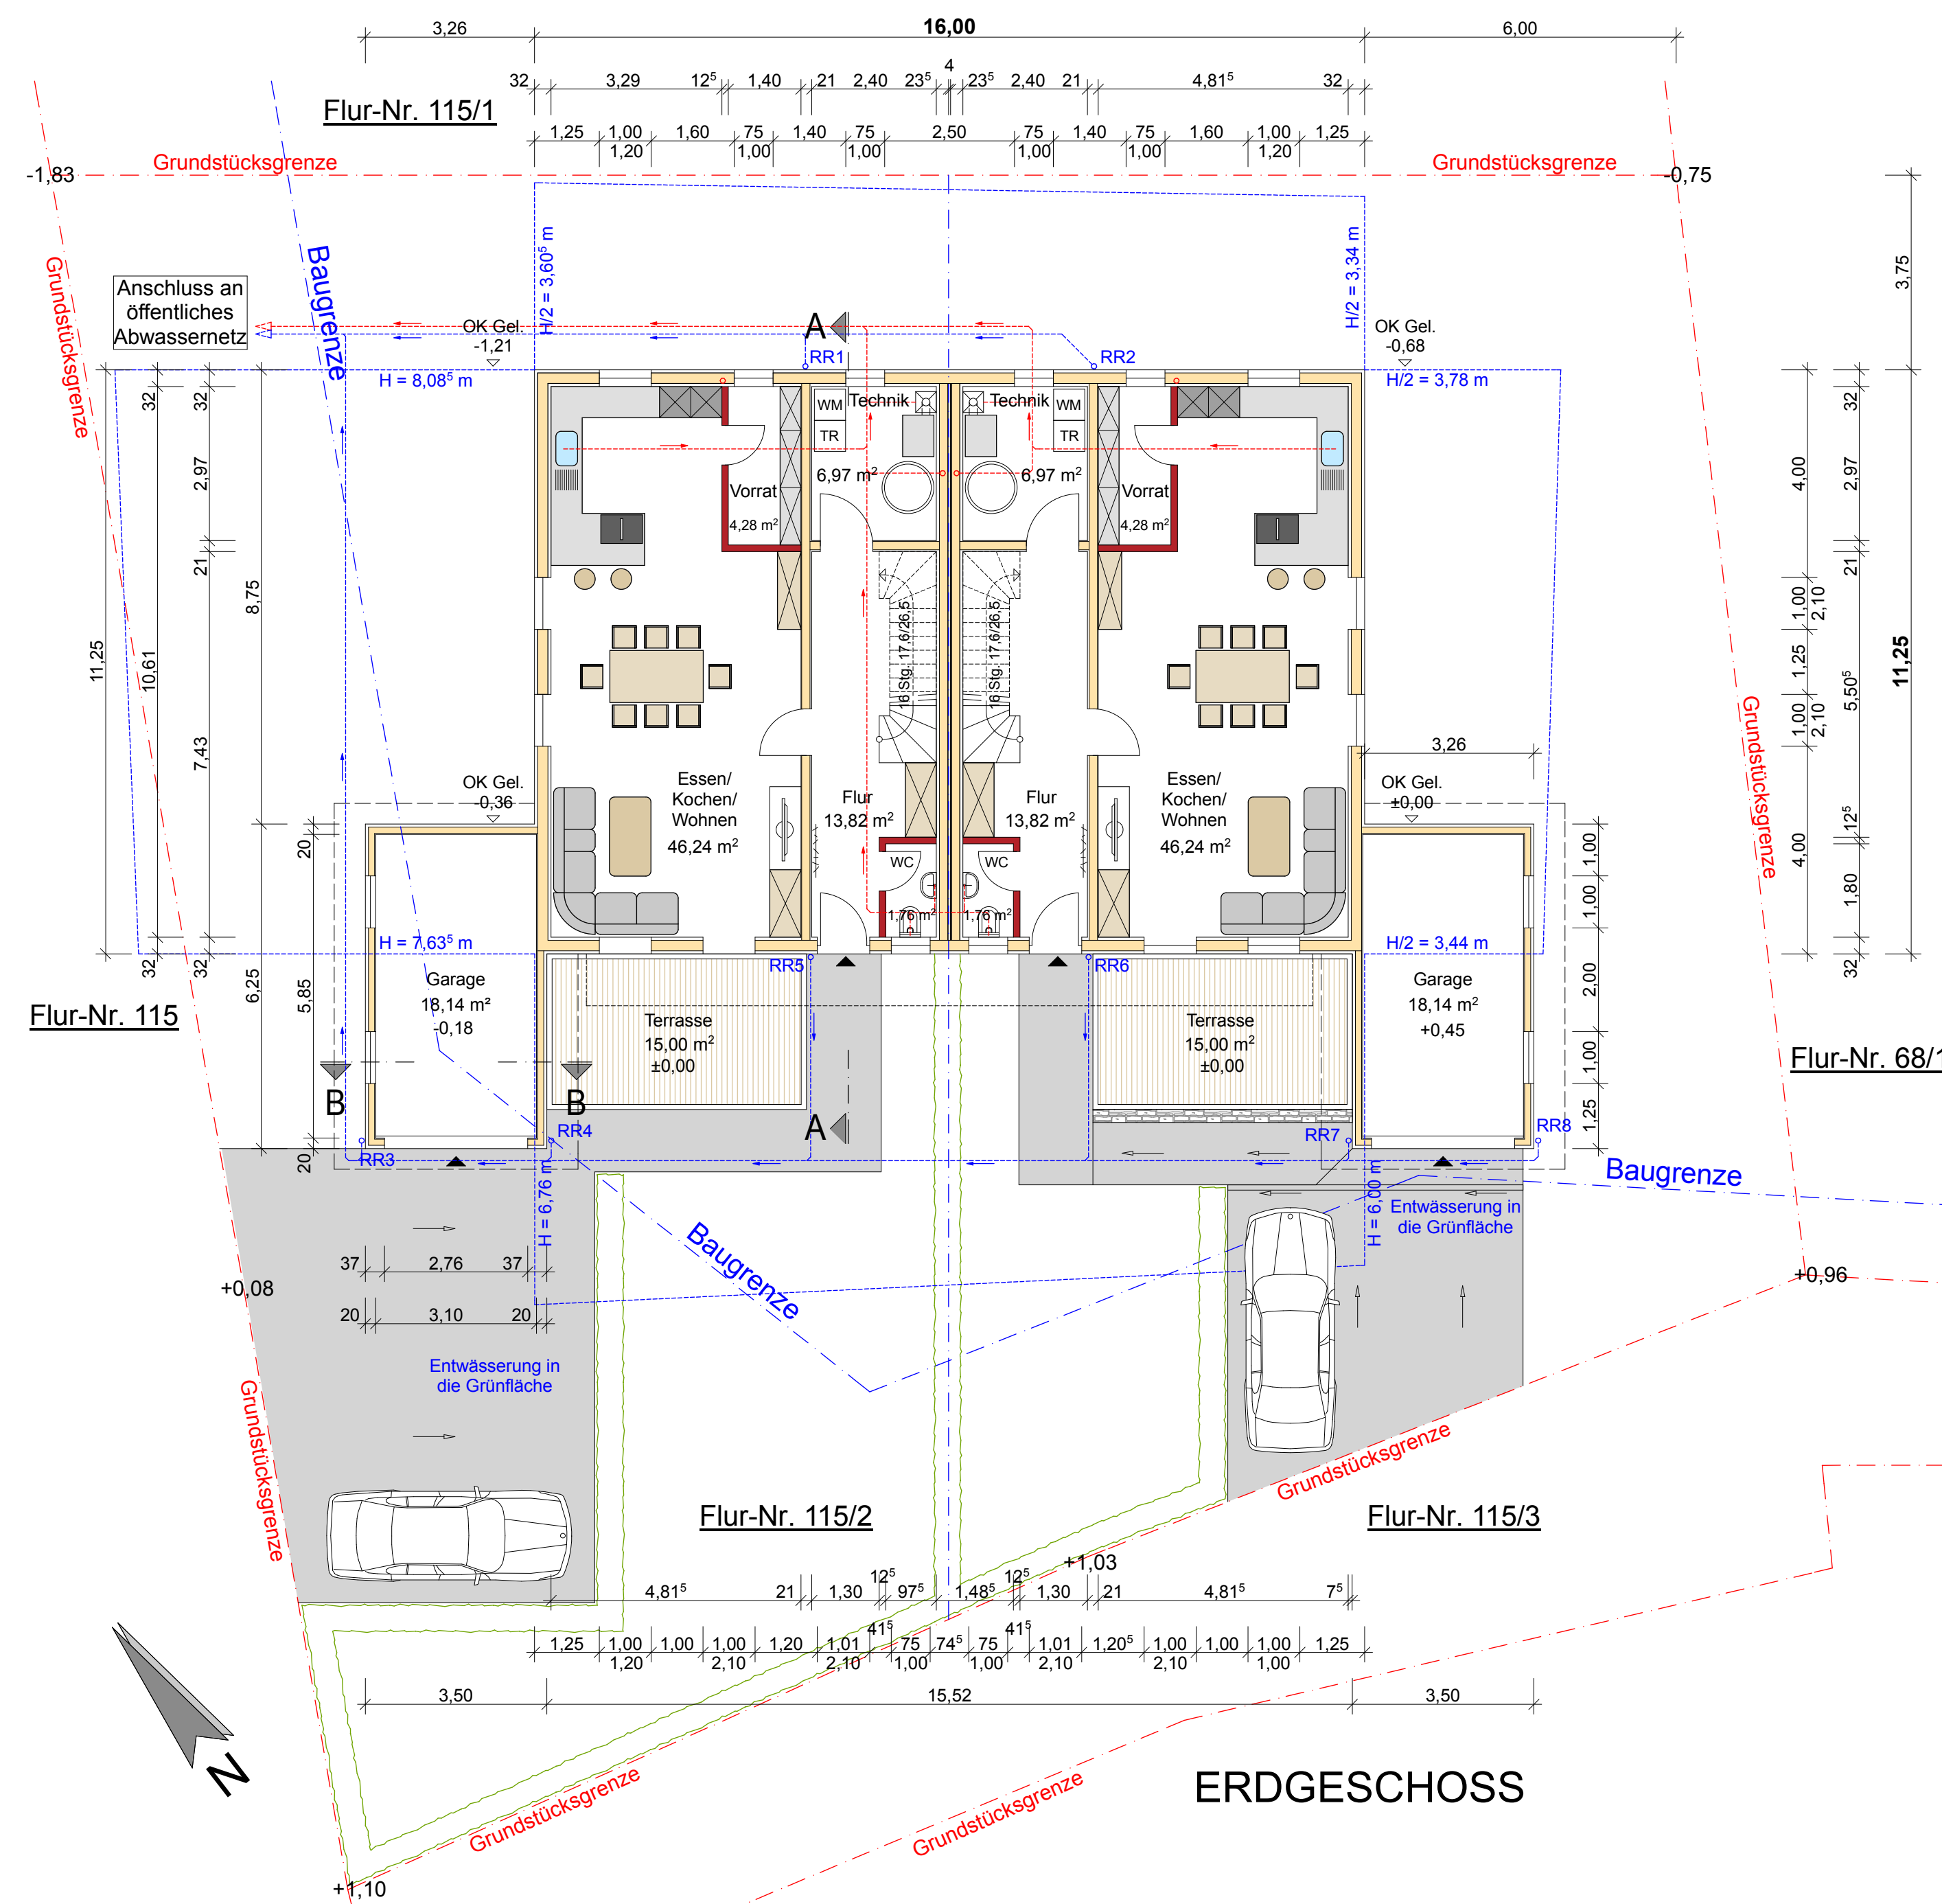

OBERGESCHOSS

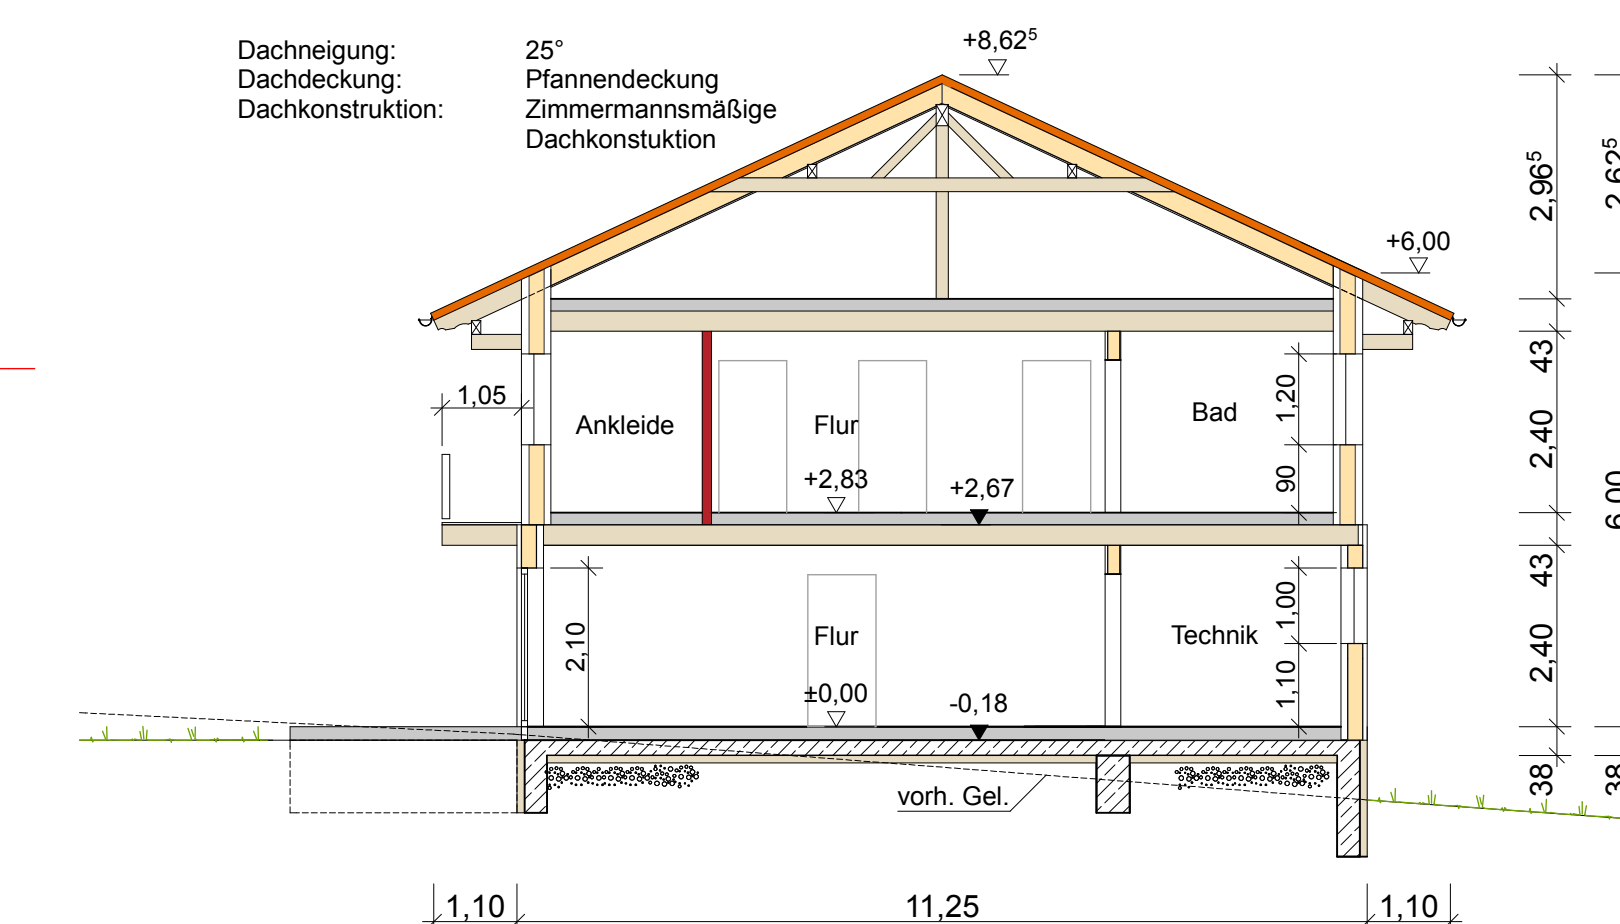

SCHNITT A-A

## EINGABEPLAN M 1:100

### ERRICHTUNG EINES DOPPEL-HAUSES MIT ZWEI GARAGEN

**BAUHERR:** Johann Blankl und Lukas Blankl  
Wald 15  
84378 Dietersburg

**BAUORT:** 84337 Schönaun  
Binderstraße 5  
Flur-Nr. 115/22  
Gemarkung Schönaun

**Unterschriften:**  
Bauherr: Johann Blankl & Lukas Blankl

**Architekt:**  
Flur-Nr. 115/1: Christian Röttinger & Sabine Röttinger-Goldmann  
Flur-Nr. 115/2, 22/1: Michael Kurt Hauser & Sandra Hauser

**ENTWURF:**  
Zimmermeister Stephan Pappi  
Schilling 7  
84329 Wurmansquick  
Tel: 08725 / 7467  
Mobil: 0171 / 3781605  
Mail: info@pappi-stephan.de



Gez.: 19.03.2020

GRUNDRISSSE-SCHNITT-ANSICHTEN