

27.99

7.25

7.24

8.50

36⁵

6.88⁵

36⁵

1.76

24

4.51

36⁵

2.01

24

3.76

24

2.13⁵

24

87⁵

1.76

24



1.51

24

2.76

8.86⁵

große Terrasse

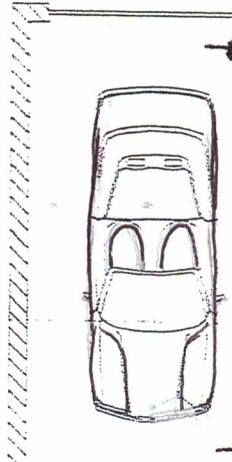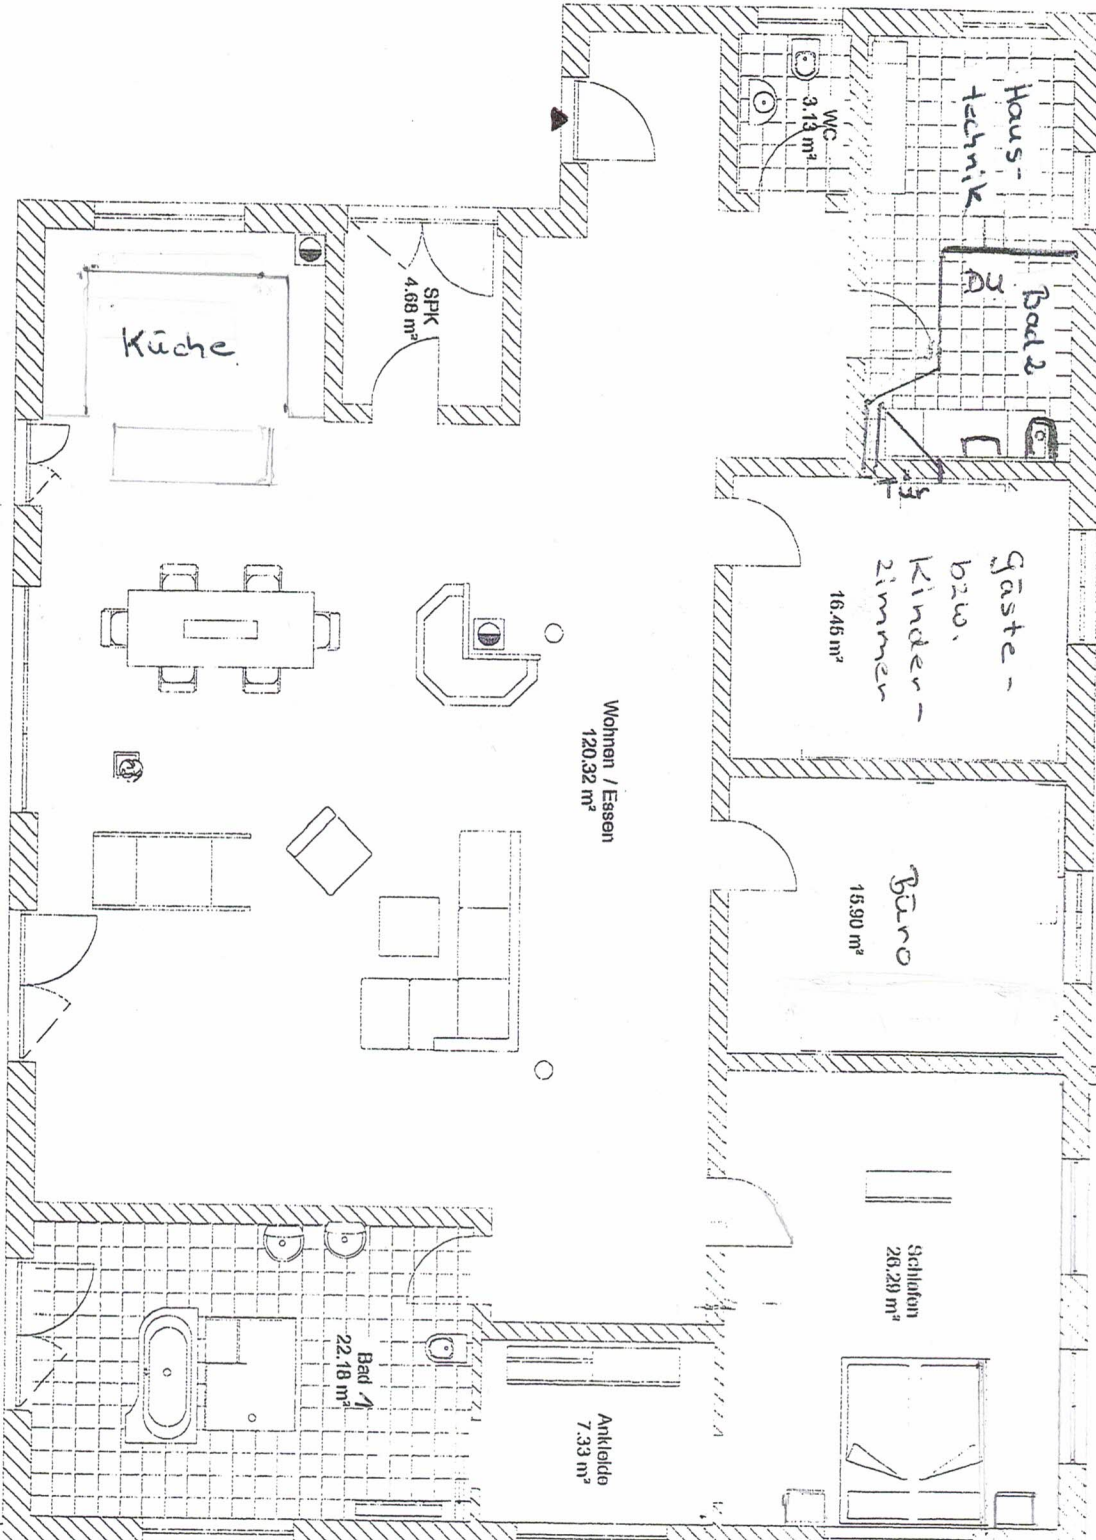

Doppelgarage

5.88⁵

11⁵

3.13⁵

11⁵

4.51

8.86⁵

36⁵

9.01

24

4.51

2.01

24

27.99